

Planta Proposta

Descrição dos Ambientes

1. Lobby/Recepção

Função: Área principal de chegada e acolhimento de clientes e visitantes.
Descrição: Espaço destinado à primeira impressão da empresa, com uma composição de recepção e espera confortável, criando uma experiência acolhedora e alinhada à identidade da marca.

2. Sala de Reunião Pequena

Função: Reuniões privadas, conversas internas e atendimento de clientes.
Descrição: Sala fechada projetada para pequenos grupos, proporcionando privacidade acústica e um ambiente focado para discussões, apresentações e reuniões rápidas.

3. Sala de Reunião (8 Pessoas)

Função: Reuniões formais, apresentações e encontros colaborativos.
Descrição: Sala de reunião principal com capacidade para até oito pessoas, equipada com mesa central, circulação adequada e infraestrutura para apresentações e videoconferências.

4. Pods Privativos (3 Unidades) | Expansive +1

Função: Trabalho individual, chamadas privadas e concentração.
Descrição: Cabines acústicas destinadas a oferecer privacidade dentro do ambiente aberto, permitindo reuniões rápidas, chamadas de vídeo e atividades que exigem maior concentração.

5. Área de Café / Coffee Station

Função: Apoio e integração dos funcionários.
Descrição: Espaço informal destinado ao preparo de café e pequenos encontros, incentivando momentos de interação e colaboração entre equipes.

6. Área Free Seat / Estações Flexíveis

Função: Espaço de trabalho compartilhado e flexível.
Descrição: Área aberta com estações de trabalho compartilhadas, projetada para colaboradores fixos, visitantes ou equipes em modelo híbrido, promovendo flexibilidade e interação.

7. Área de Impressoras (Printer Area)

Função: Suporte operacional do escritório.
Descrição: Espaço centralizado para equipamentos de impressão, armazenamento de materiais administrativos e suporte às atividades diárias do escritório.

8. Cozinha / Área de Convivência

Função: Espaço social e de integração dos colaboradores.
Descrição: Cozinha equipada com ilha central e área para refeições e encontros informais, podendo acomodar grupos para pausas, conversas e reuniões descontraídas.

9. Warehouse / Espaço Multifuncional

Função: Área operacional e flexível.
Descrição: Grande espaço aberto destinado a usos diversos, como armazenamento, organização de materiais, atividades criativas, eventos internos ou futura expansão do escritório.

10. Sala Audiovisual (Audio Visual Room)

Função: Produção de conteúdo, apresentações e atividades multimídia.
Descrição: Ambiente dedicado ao uso de equipamentos audiovisuais, gravações, apresentações e reuniões que demandam controle acústico e privacidade.

11. Sala dos CEOs

Função: Escritório executivo.
Descrição: Espaço privado destinado à liderança da empresa, contemplando trabalho concentrado, reuniões confidenciais e atendimento de clientes estratégicos.

12. Sala dos Vice-Presidentes (VP's Room)

Função: Escritório executivo para liderança.
Descrição: Ambiente privado destinado aos vice-presidentes, oferecendo suporte para atividades administrativas, reuniões internas e trabalho individual.

13. Banheiros (WC)

Função: Atendimento às necessidades dos usuários do escritório.
Descrição: Instalações sanitárias estrategicamente posicionadas para atender funcionários e visitantes, garantindo conforto e funcionalidade.


14. Depósito de Limpeza / Janitor Closet

Função: Apoio à manutenção do espaço.
Descrição: Área técnica destinada ao armazenamento de materiais de limpeza, equipamentos de manutenção e suporte operacional do escritório.

Conceito Geral do Layout

O layout proposto equilibra áreas privadas, espaços colaborativos e ambientes flexíveis, criando um escritório contemporâneo que favorece produtividade, comunicação entre equipes e uma experiência de trabalho eficiente e confortável.

A distribuição integra espaços executivos, áreas de colaboração, estações compartilhadas e ambientes de suporte, permitindo que o escritório se adapte às diferentes necessidades operacionais da empresa.

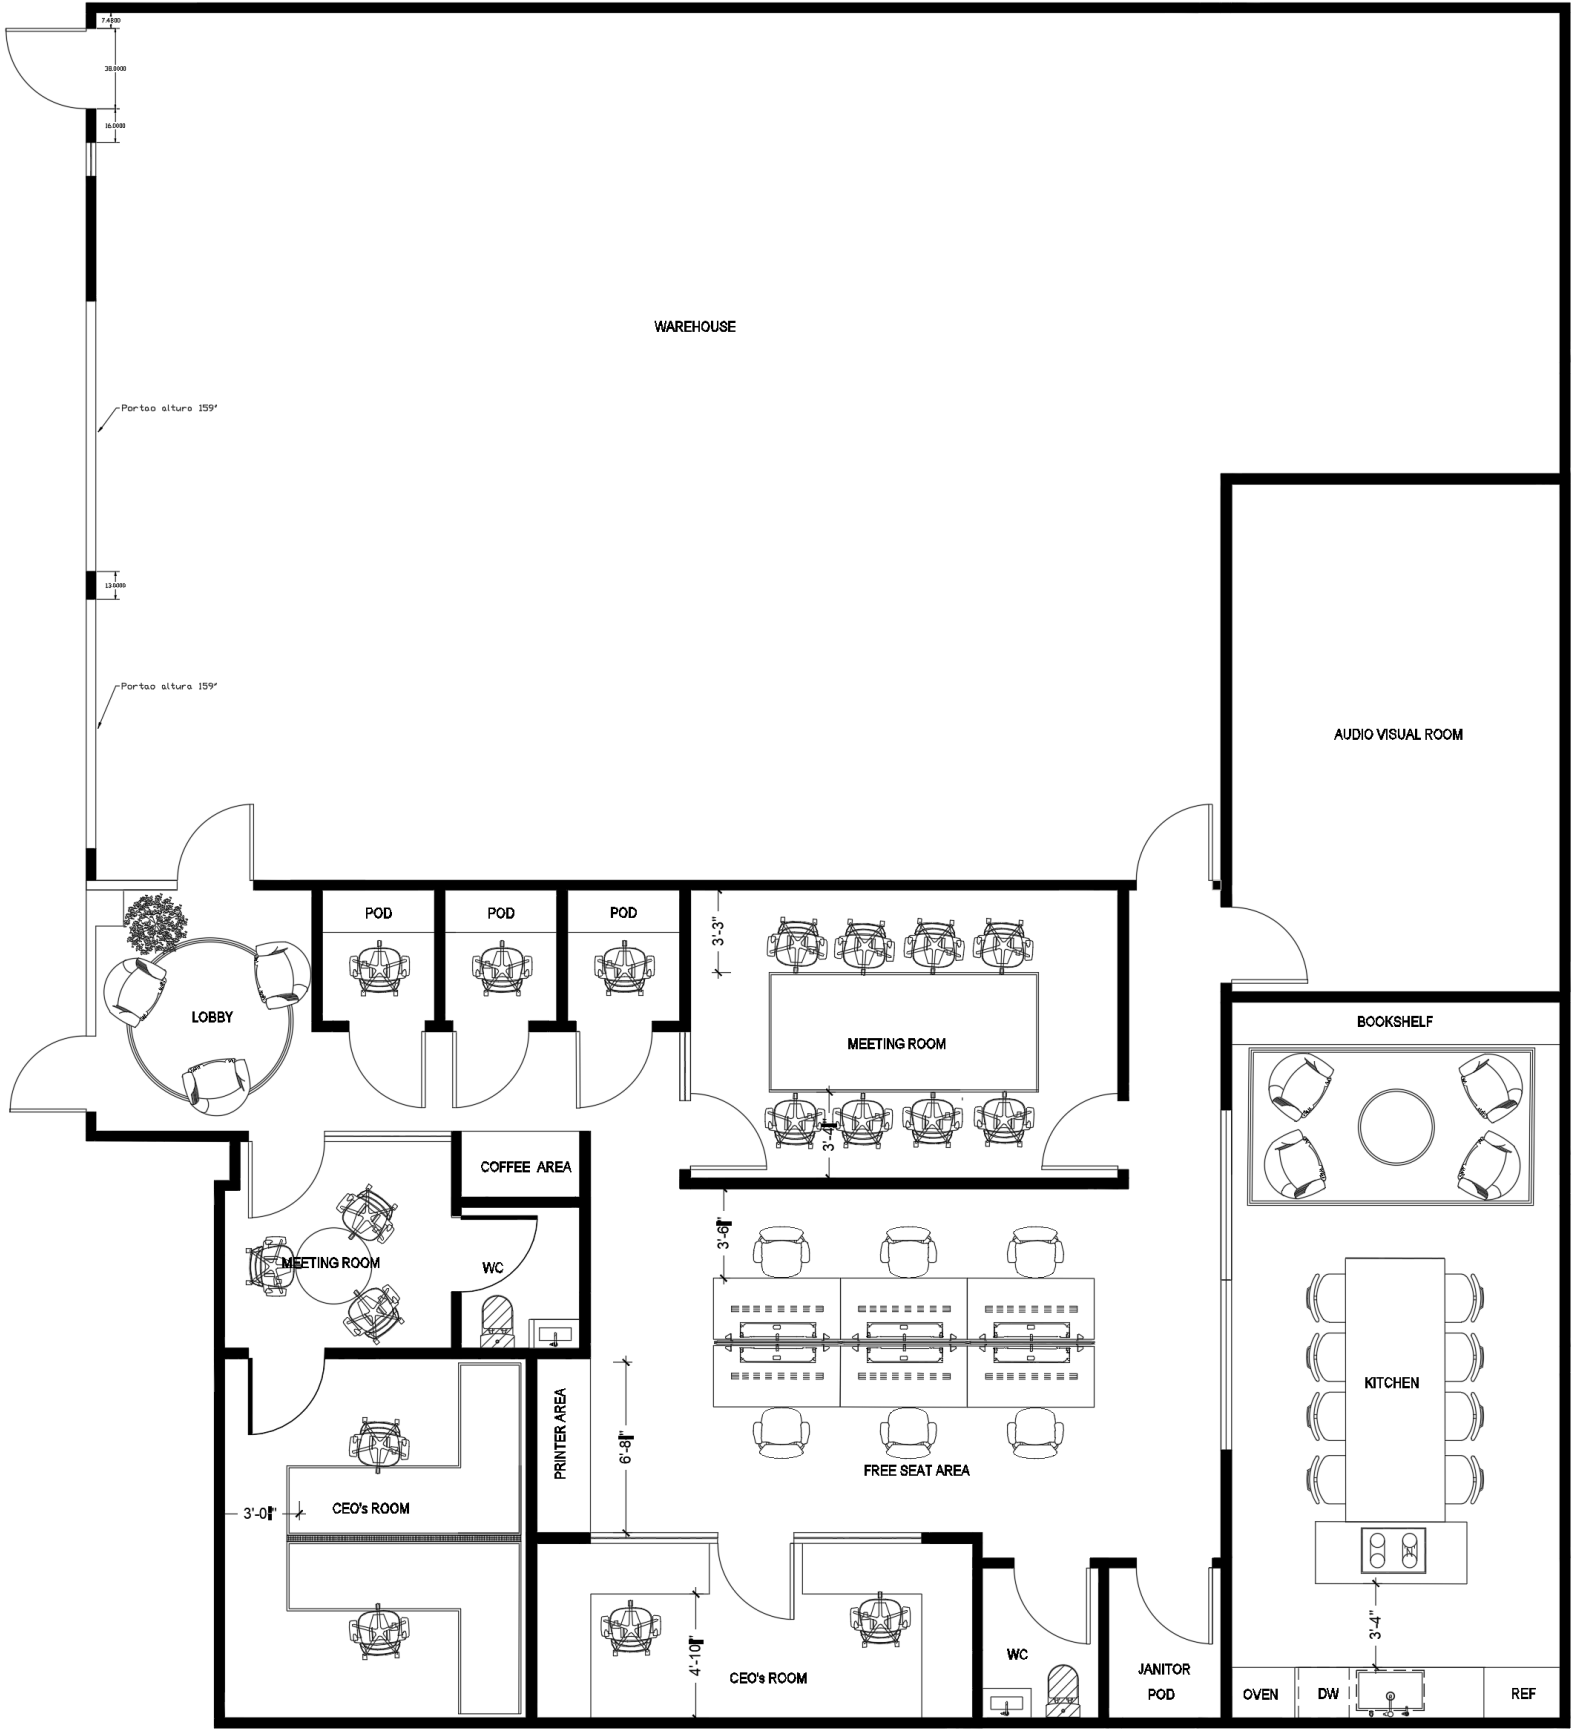

1 PROPOSED FLOOR PLAN
SCALE : 3/8" = 1'-0"

S E L E C T
Interior Design

RECEPTION



S E L E C T
Interior Design

COFFEE AREA
&
MEETING ROOM 1



S E L E C T
Interior Design

COFFEE AREA
&
MEETING ROOM 1



POD AREA



S E L E C T
Interior Design

RECEPTION



S E L E C T
Interior Design

RECEPTION



S E L E C T
Interior Design


RECEPTION



S E L E C T

Interior Design

RECEPTION

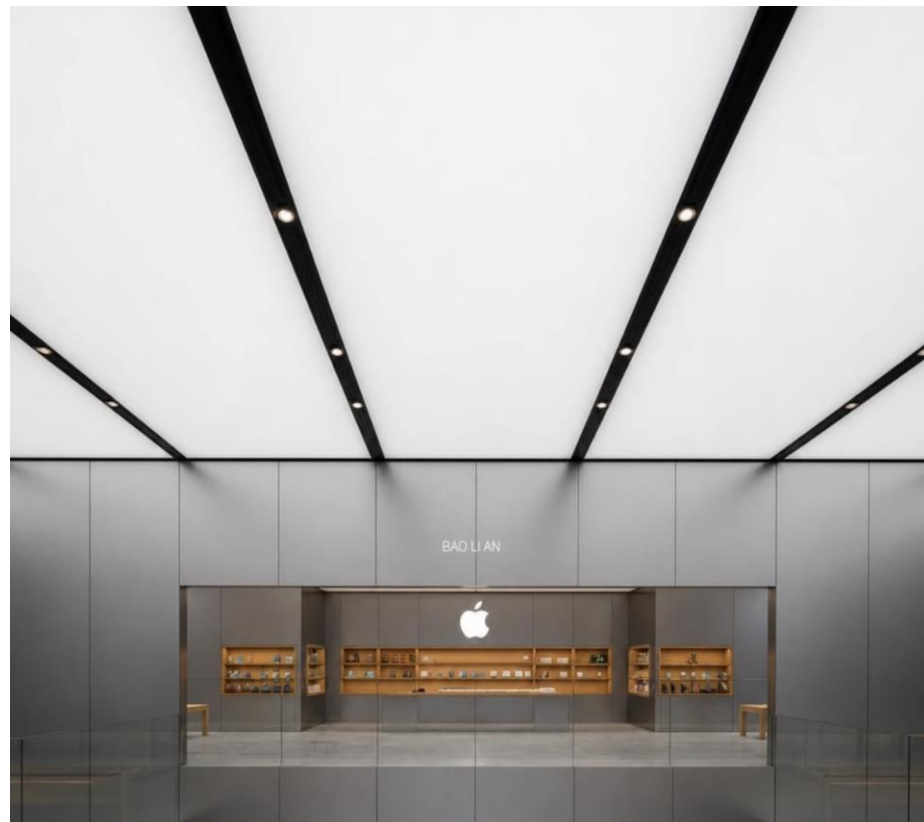

S E L E C T
Interior Design

FINANCE AND MKT ROOM






ROOM




SELECT

Interior Design

BATHROOM 1

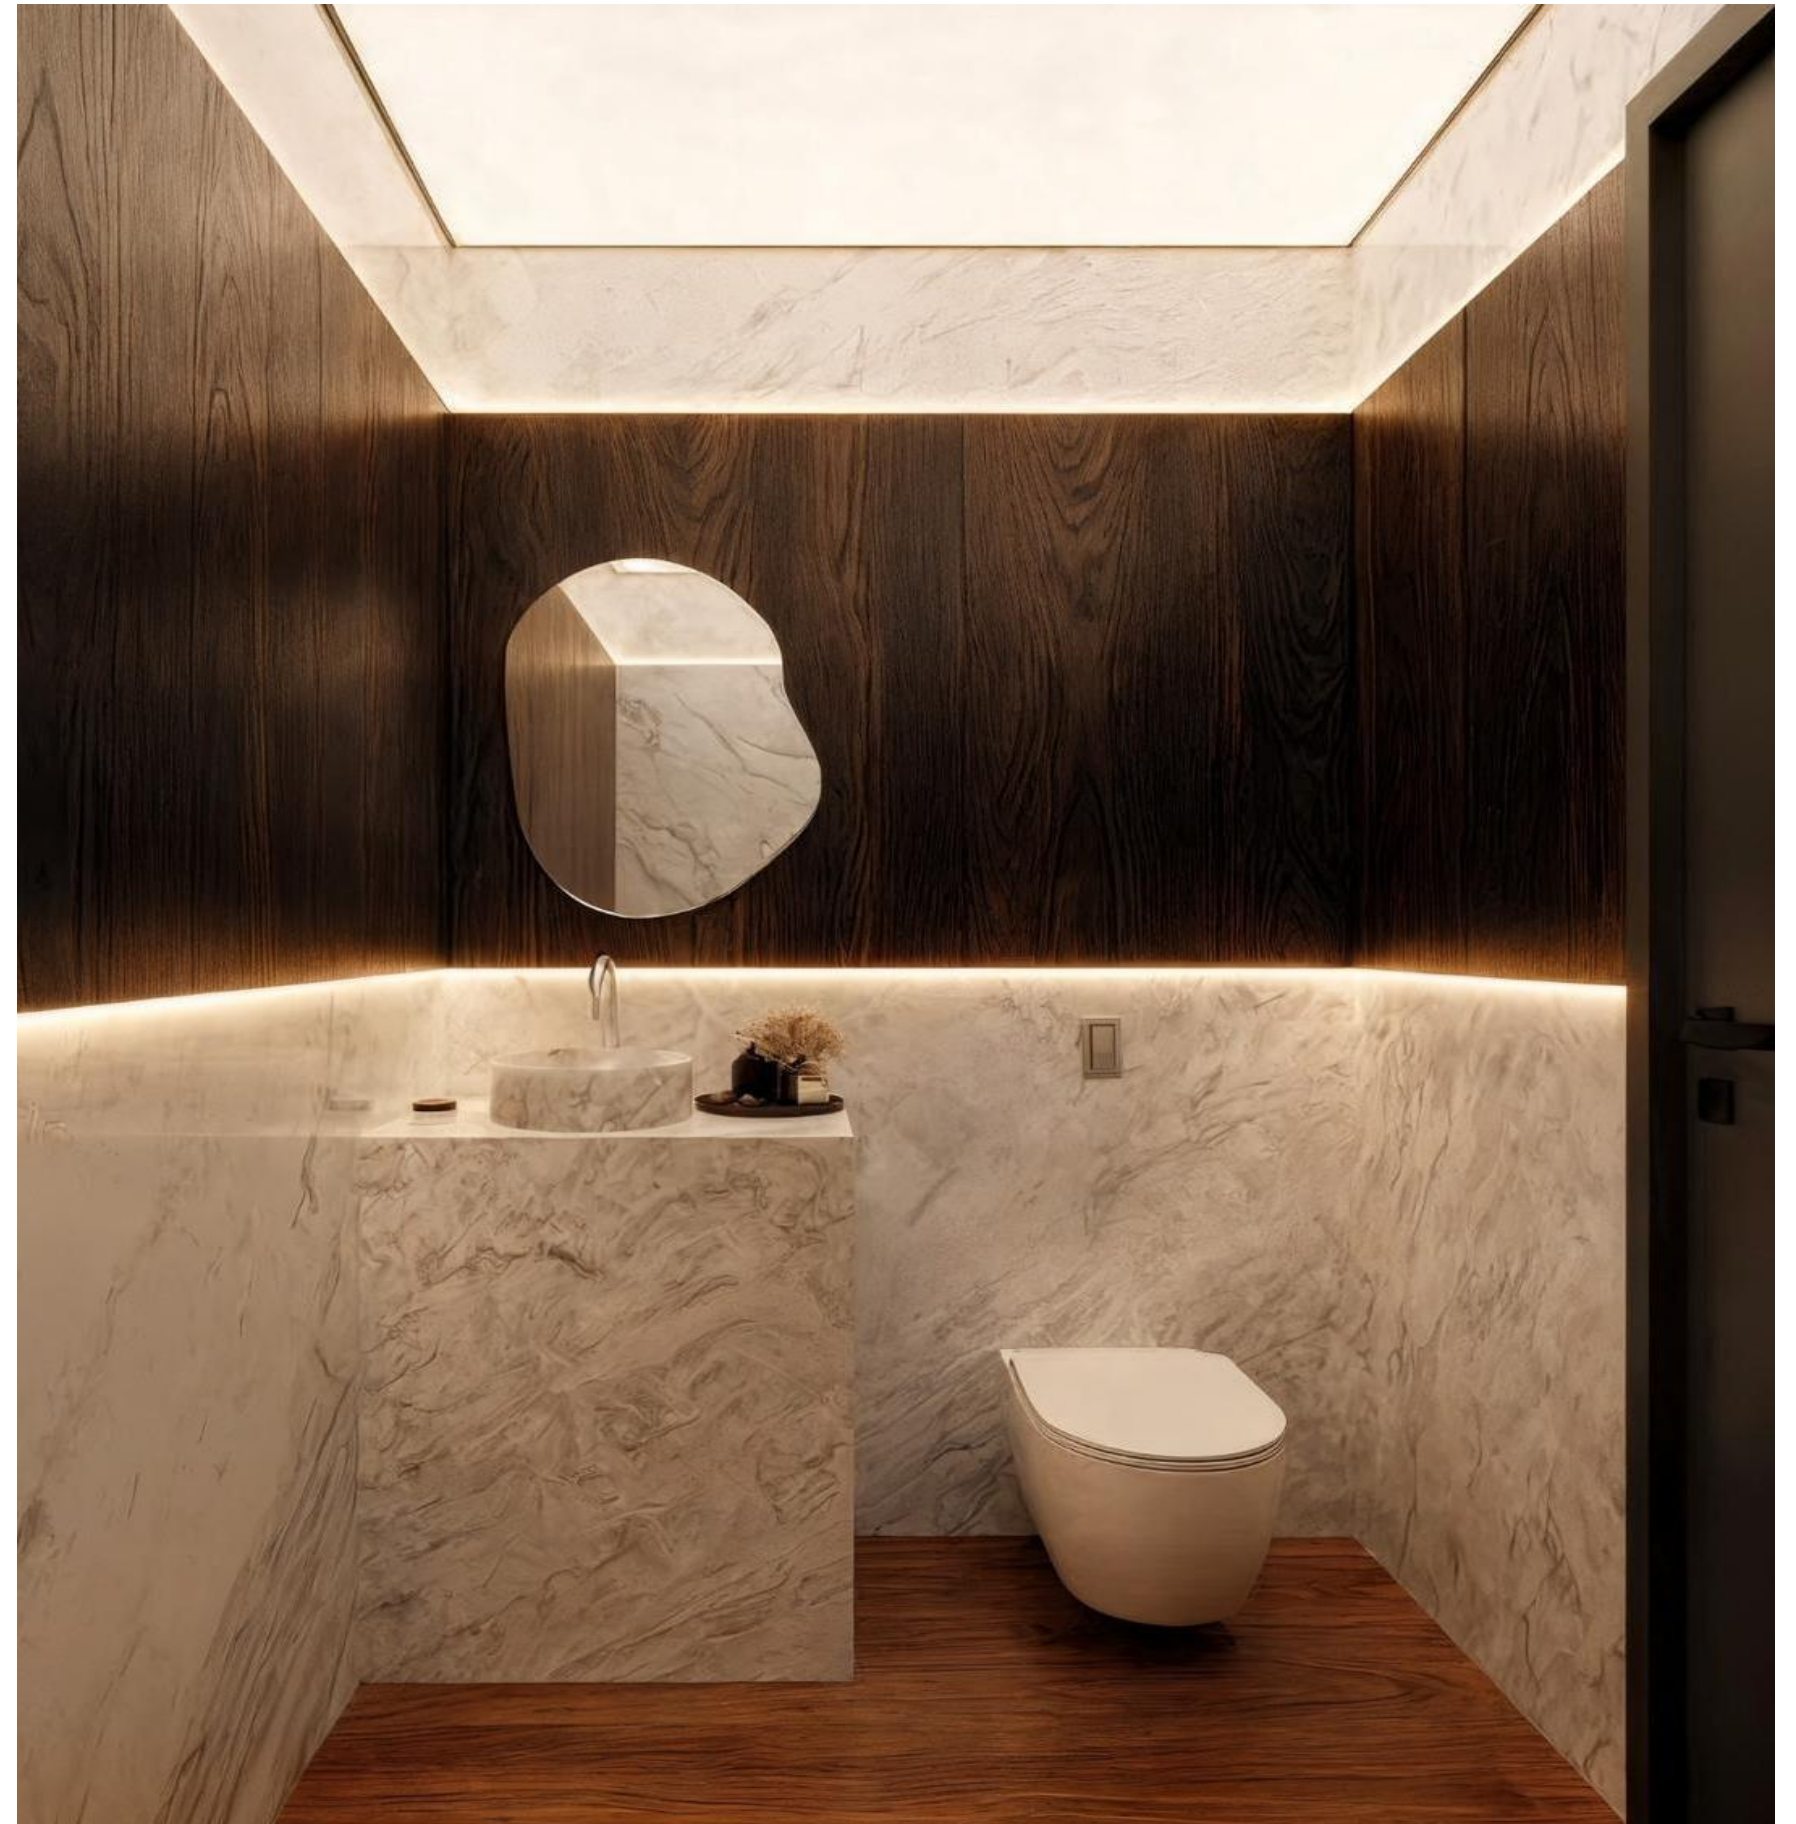

BATHROOM 2

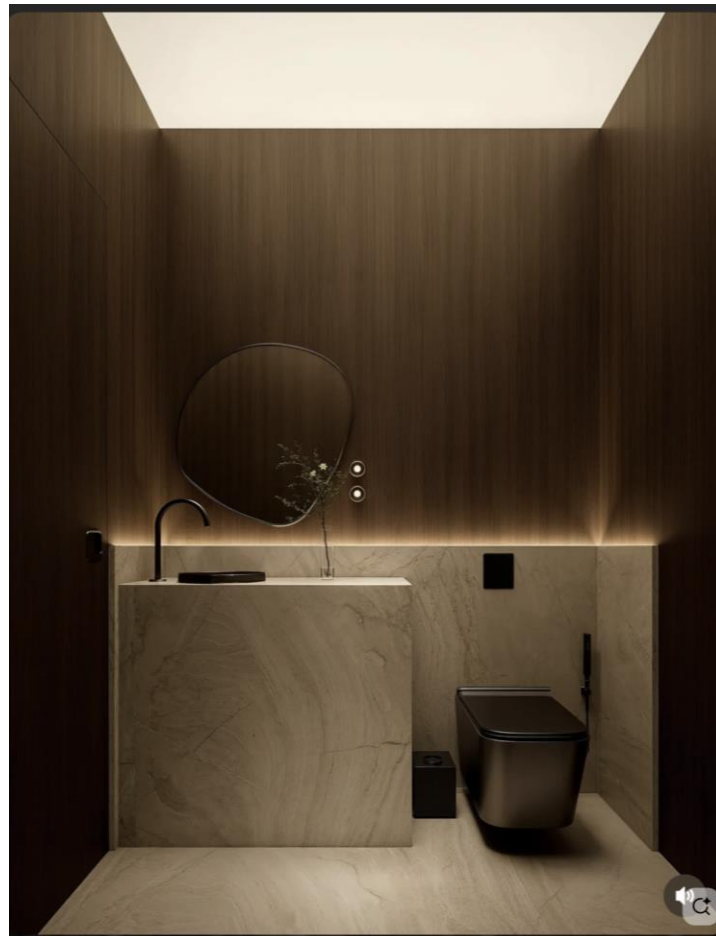

S E L E C T
Interior Design

CEO AND CTO
ROOM





S E L E C T
Interior Design

Thank you!